



附件1: 石油公司国有土地使用证

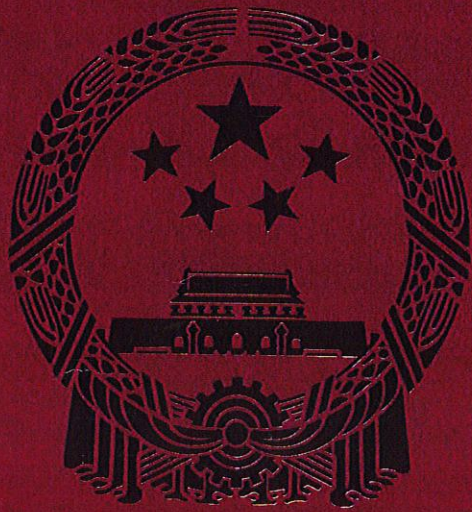

中华人民共和国
国有土地使用证

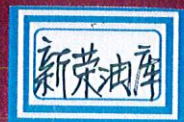

同 国用 (2013) 第 000009 号

土地使用权人	中国石化集团资产经营管理有限公司山西石油分公司		
座 落	大同市新荣区新荣镇新荣村		
地 号	1210060280	图 号	/
地类 (用途)	商业服务业	取得价格	/
使用权类型	划拨	终止日期	/
使用权面积	11664.00 M ²	其中 独用面积	11664.00 M ²
		分摊面积	M ²

根据《中华人民共和国宪法》、《中华人民共和国土地管理法》和《中华人民共和国城市房地产管理法》等法律法规，为保护土地使用权人的合法权益，对土地使用权人申请登记的本证所列土地权利，经审查核实，准予登记，颁发此证。



北
↑
1:2000

新荣村空地

区政府家属院

新荣村空地

街巷

水泥路

登记机

证书监制机关





土地登记卡

单位: 平方米(公顷)、元(万元)

地号	1210160004	图号		宗地面积	2665.04
用途	公共建设用地	座落	大同市新泰区城南街道西侧		
权属性质	国有建设用地使用权	权利人	大同市水资源管理办公室		
单位性质		通讯地址	大同市振华街12号		
使用权类型	划拨	终止日期		土地证号	同国用(2005)第00220号
调查表号		审批表号		归户卡号	
土地等级		标定地价		申报地价	
建筑容积率		建筑密度		建筑限高	
建筑物占地面积		建筑物类型		申报建筑物权属	本宗地
土地权属来源证明、文件类型、编号、日期		1. 新泰区人民政府加证证明的土地情况说明 2. 大同市国土资源局发证			

X=4458076.770
Y=426404.000

X=4458087.590
Y=426435.009

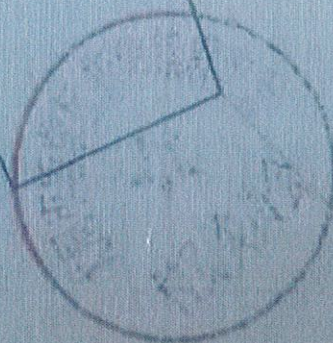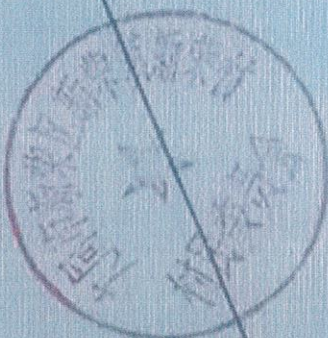


X=4458001.361
Y=426463.035

X=4457991.333
Y=426439.683


总面积: 2665.01平方米

附件3: 新荣区学府街北侧拟收回地块(中国石化山西石油分公司新荣区油库) 四至坐标图

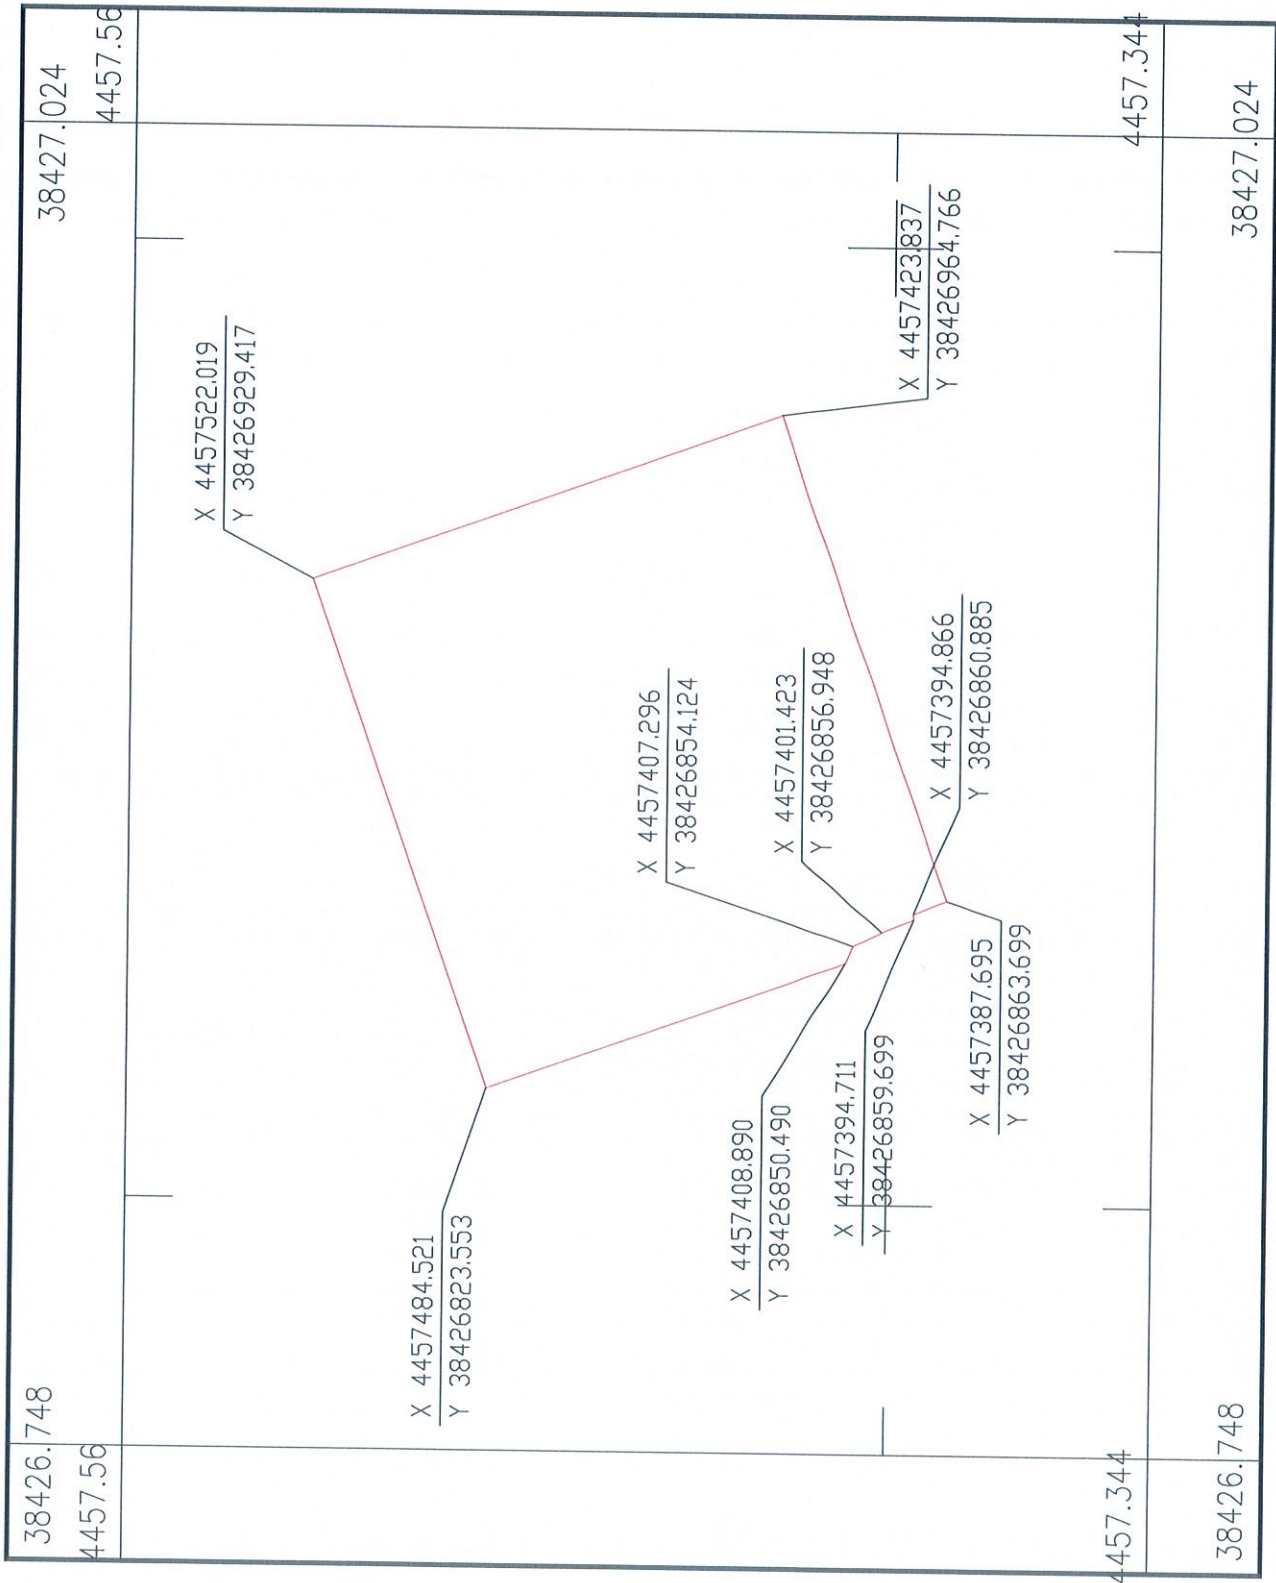

附件3

新荣区迎宾路西侧(原新荣水文站)用地拟收回地块四至坐标图

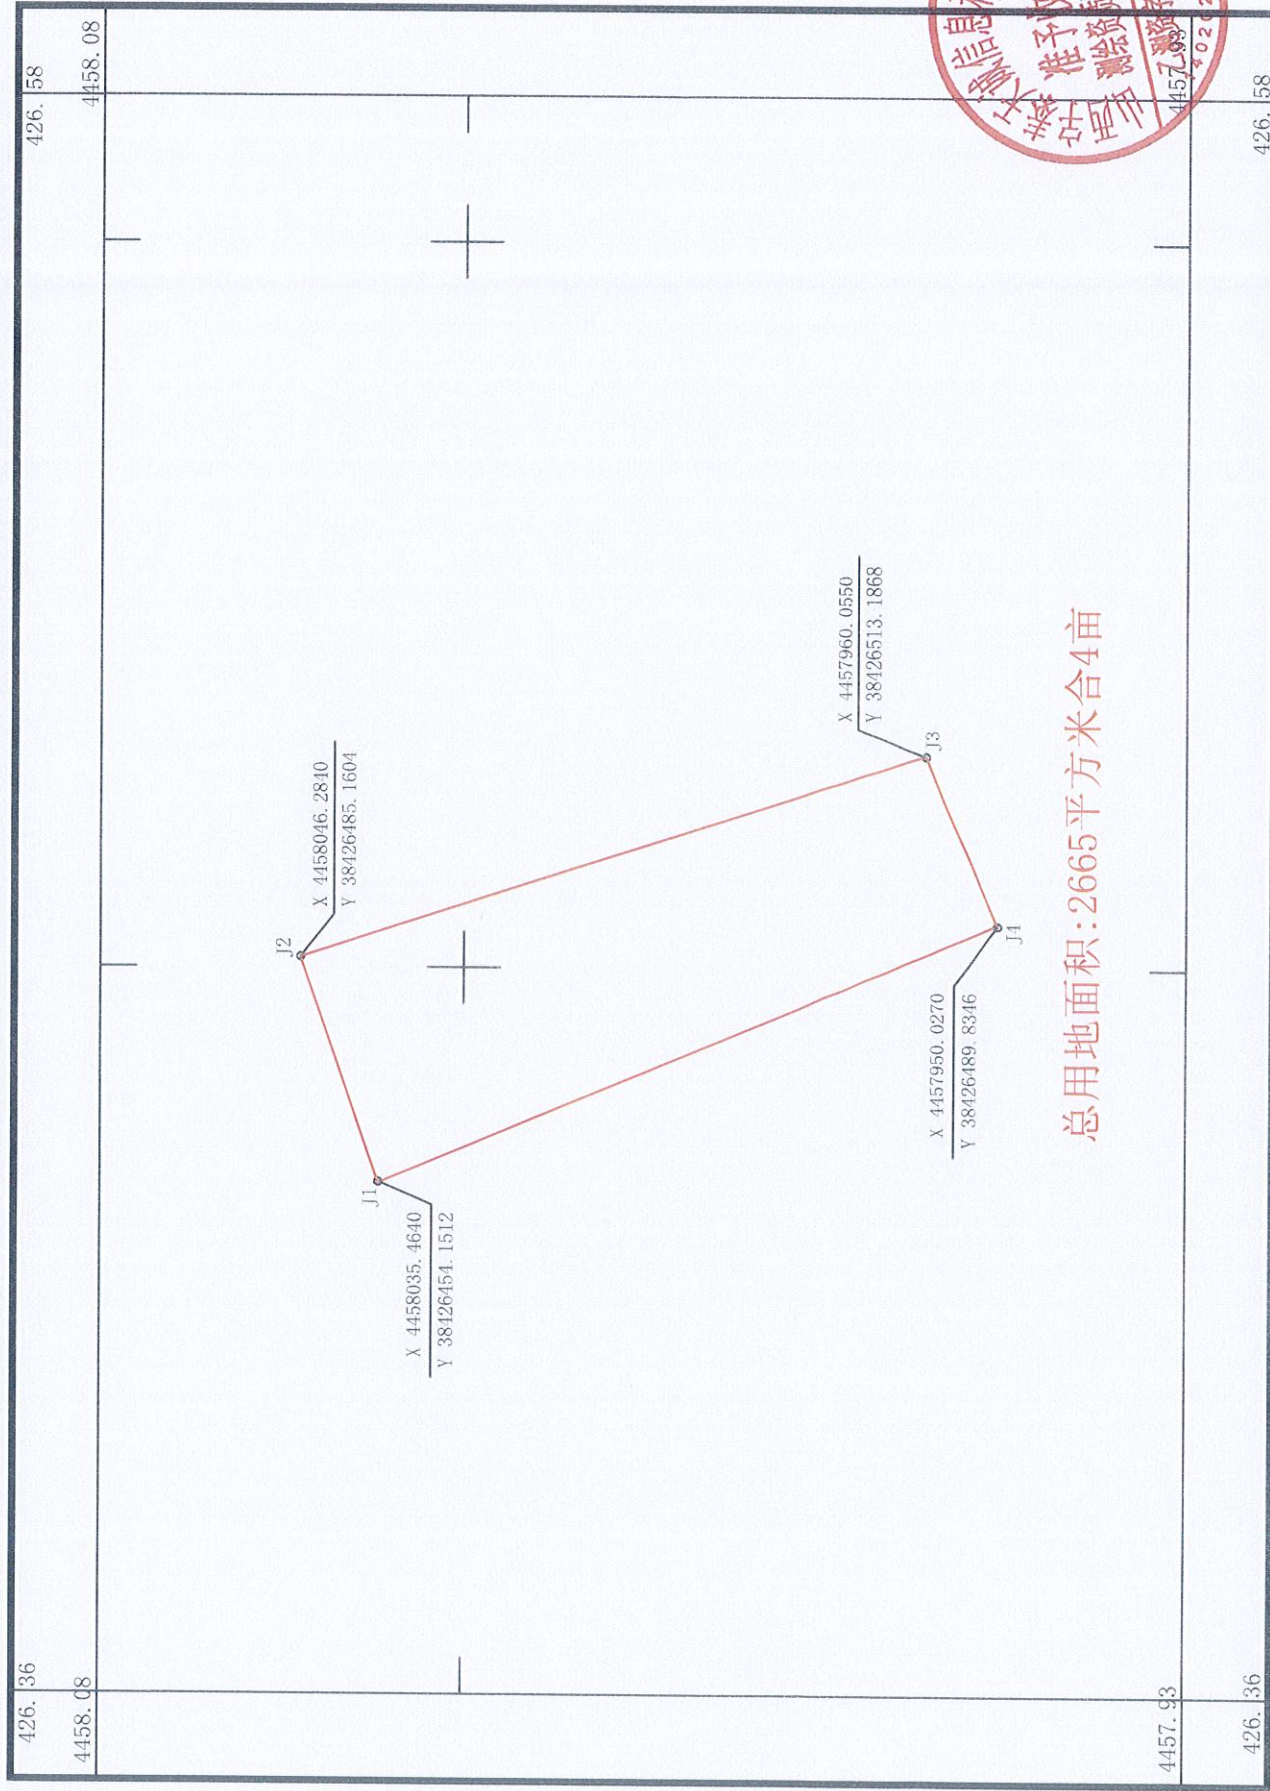

坐标采用2000国家大地坐标

1:1000

2026年1月

中国石化山西石油分公司新荣区油库位置示意图



附件4：新荣区迎宾路西侧（原新荣水文站）用地拟回收地块位置影像图

